




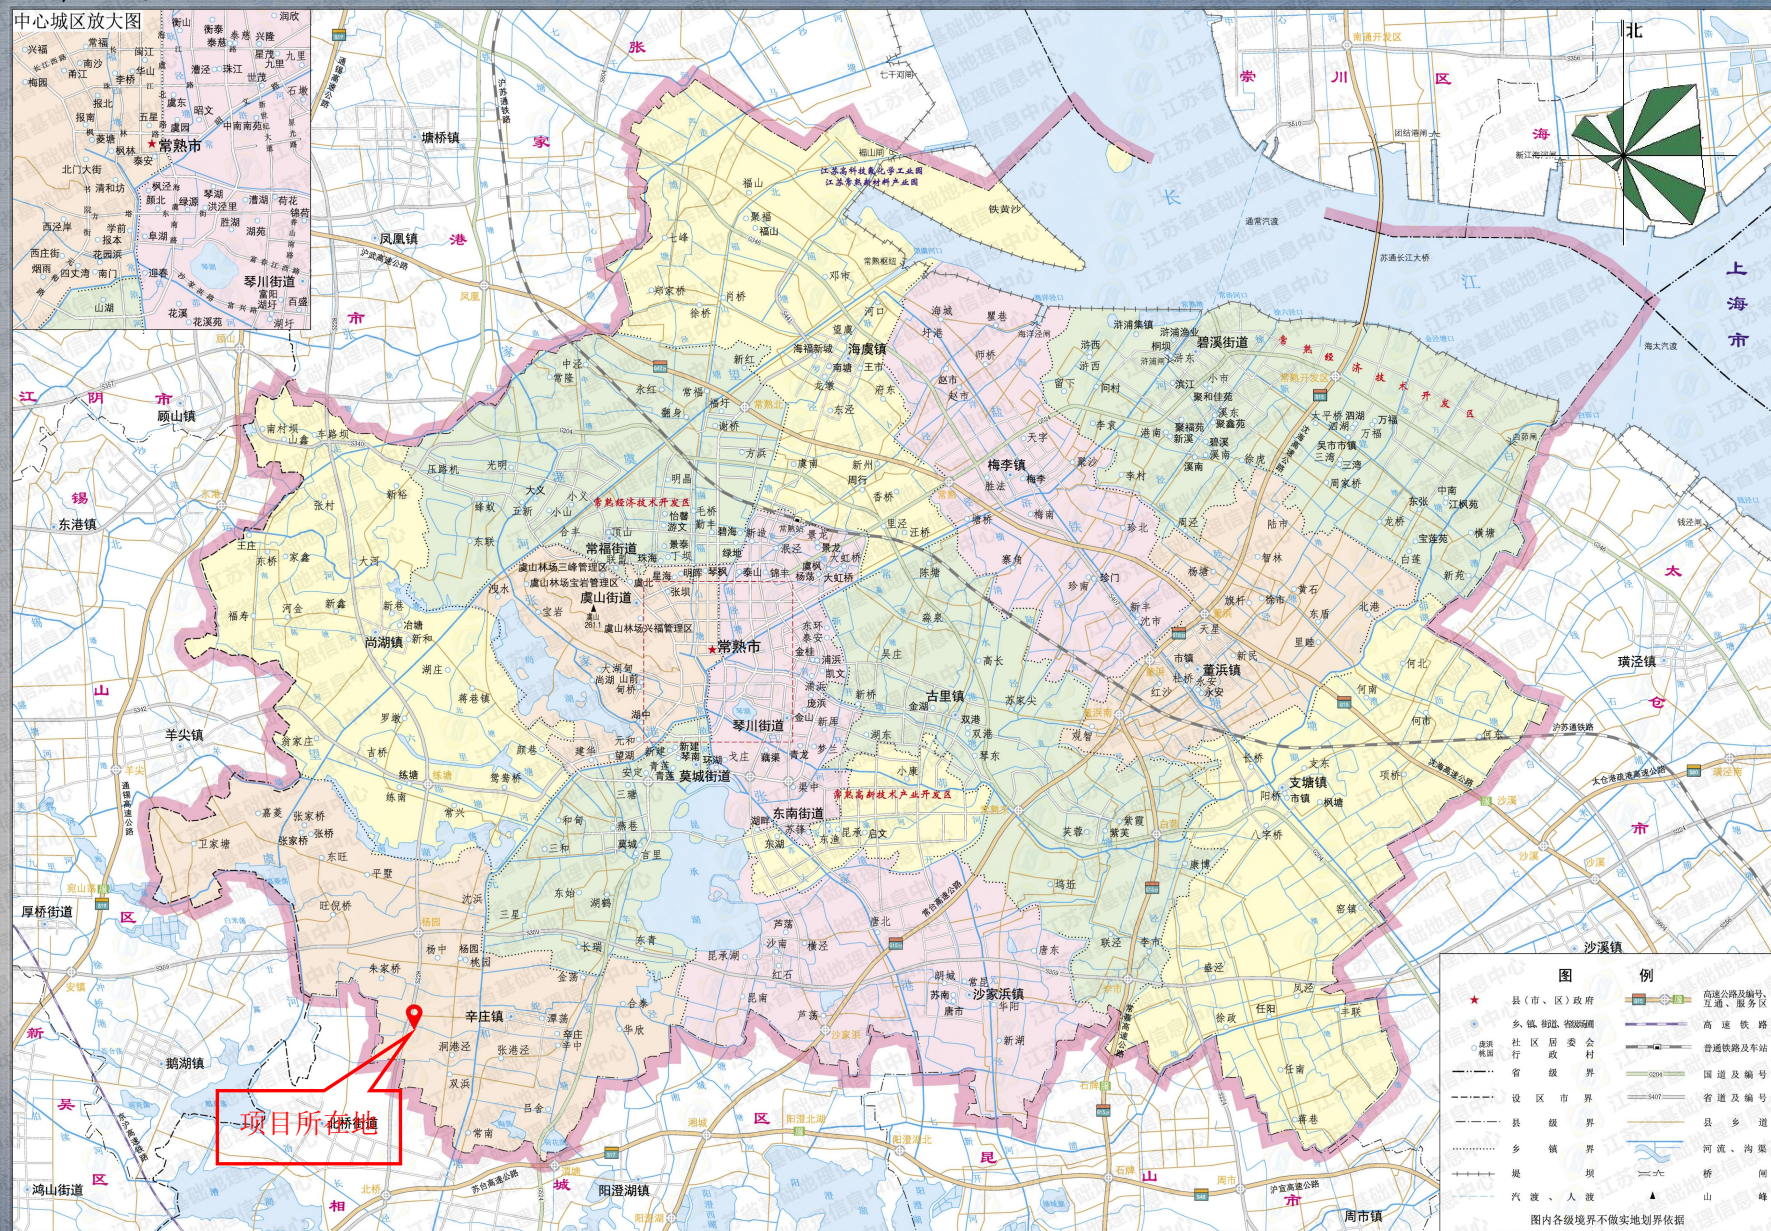

附图 1.1 项目地理位置图

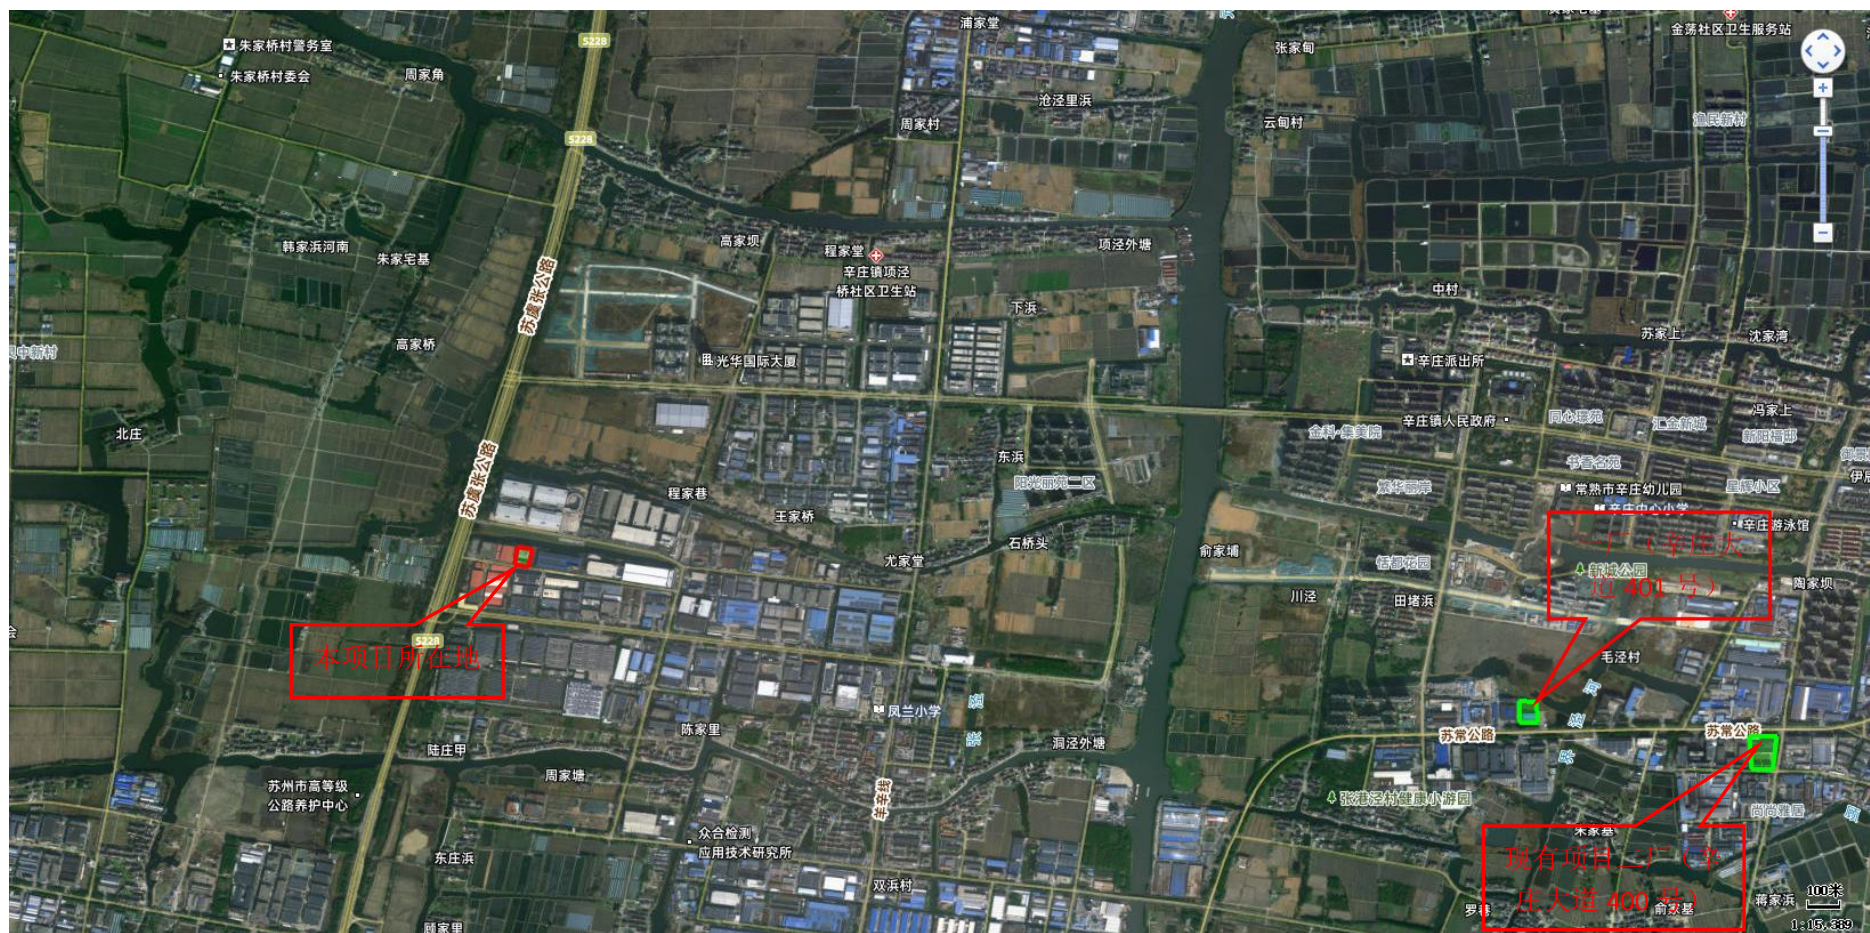

附图 1.2 本项目与现有项目所在地位位置图

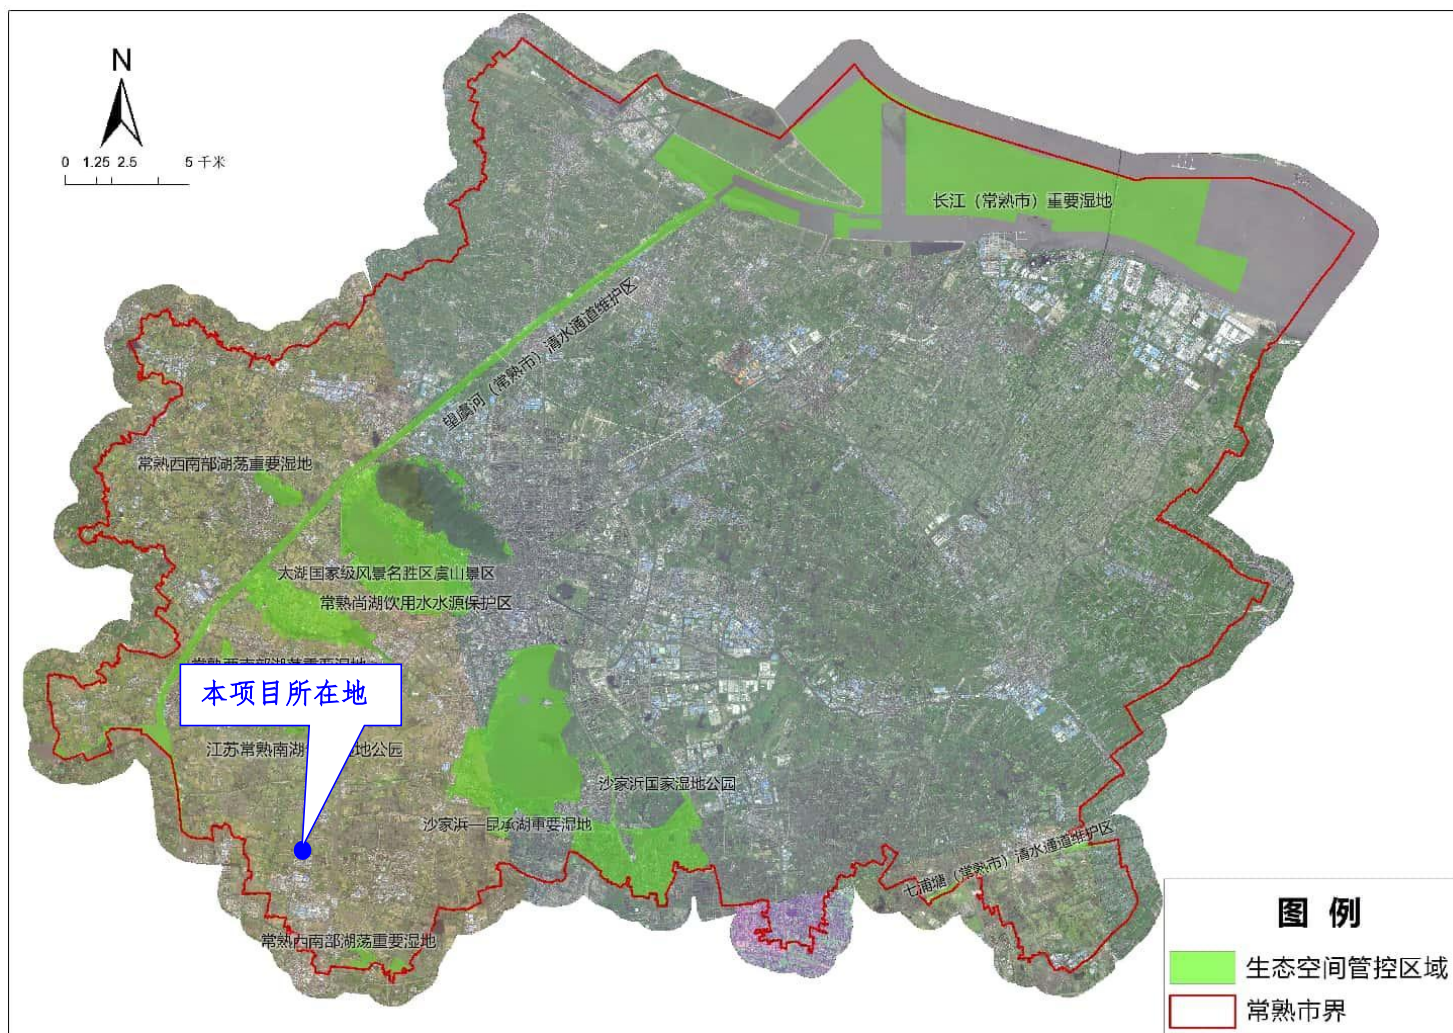


附图 2 常熟市生态空间管控区域图

常熟市辛庄镇工业园区控制性详细规划局部调整（2023年）

Partial Adjustment Of the Regulatory Detailed Plan For The Industrial Park In Xinzhuang Town

02-调整后用地规划图

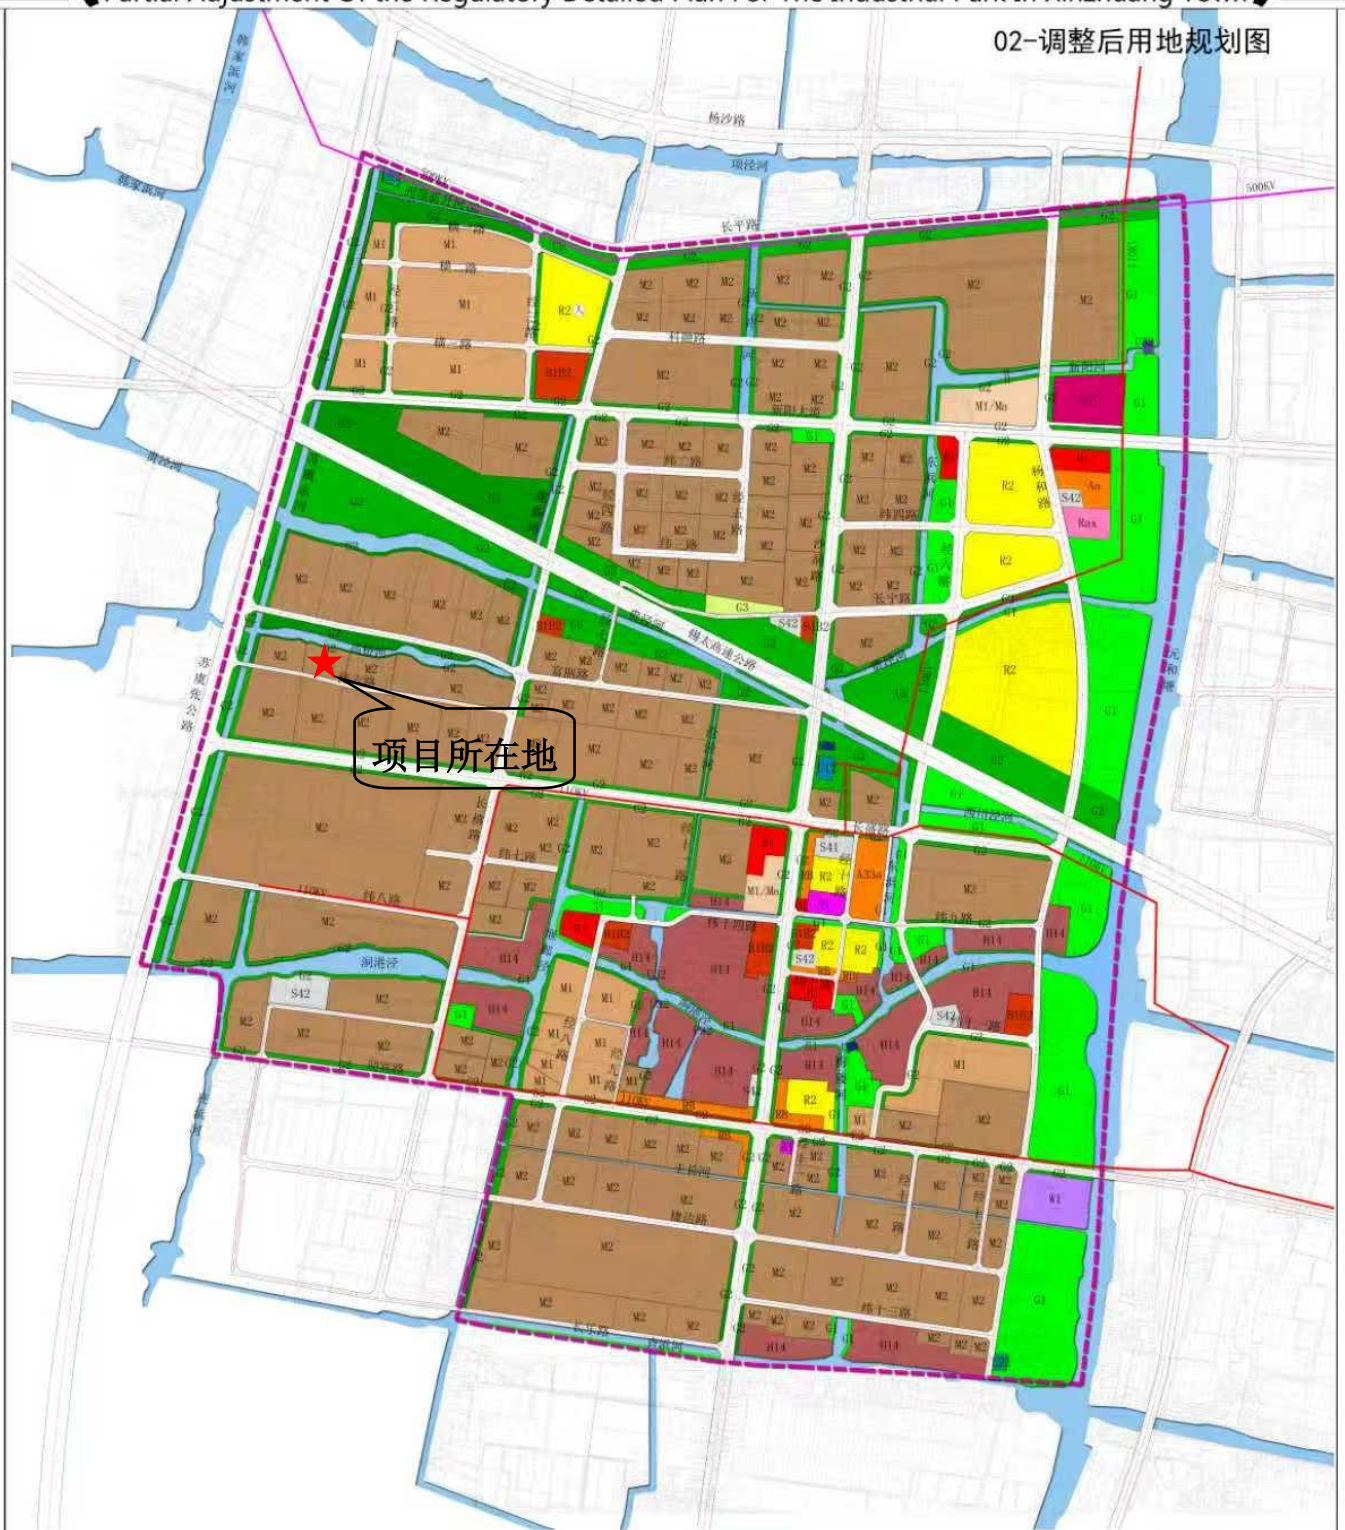

项目所在地



R2	二类居住用地	A33a	小学用地	B1B2	商业及商务用地	B21	排水用地	S42	社会停车场用地	河流水系
R2(集)	集宿用地	A33b	行政办公用地	M1	一类工业用地	B22	环卫用地	G1	公园绿地	道路交通
R2(人)	人才公寓用地	A33c	医院用地	M2	二类工业用地	B23	防洪用地	G2	防护绿地	规划范围
B8	商住用地	A33d	社区服务中心用地	M1/M2	工业研发用地	B24	一类物流仓储用地	G3	广场用地	
RaX	幼儿园用地	A33e	商业用地	B3	供电用地	S41	公共交通场站用地	H14	村庄建设用地	

附图3 常熟市辛庄镇工业园区控制性详细规划局部调整(2023年)图



附图 4 项目地水环境功能图



附图 5 项目周边 500m 环境现状图



项目东：厂区内厂房



项目南：苏州科博达、苏州恒通公司




项目西：苏州鲁花食用油有限公司




项目北：小河

附图 6 项目四周照片

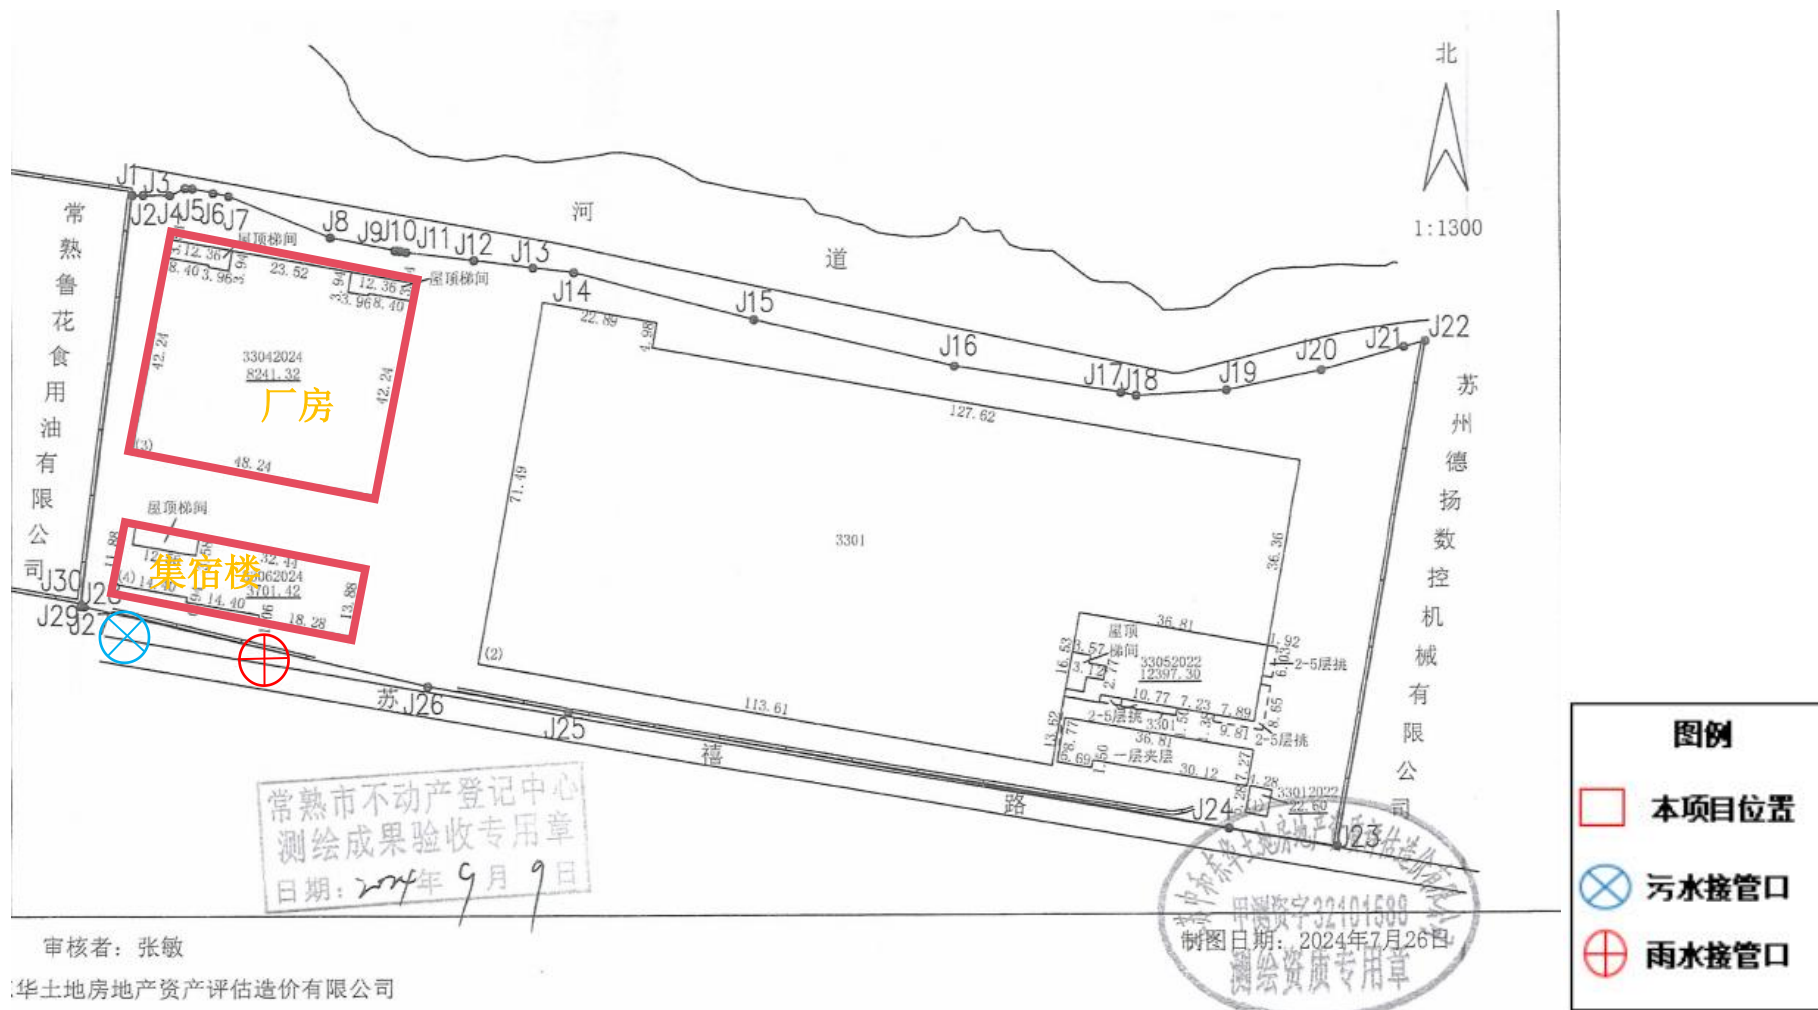


附图7 厂区平面布置图


车间平面布置图-1 层

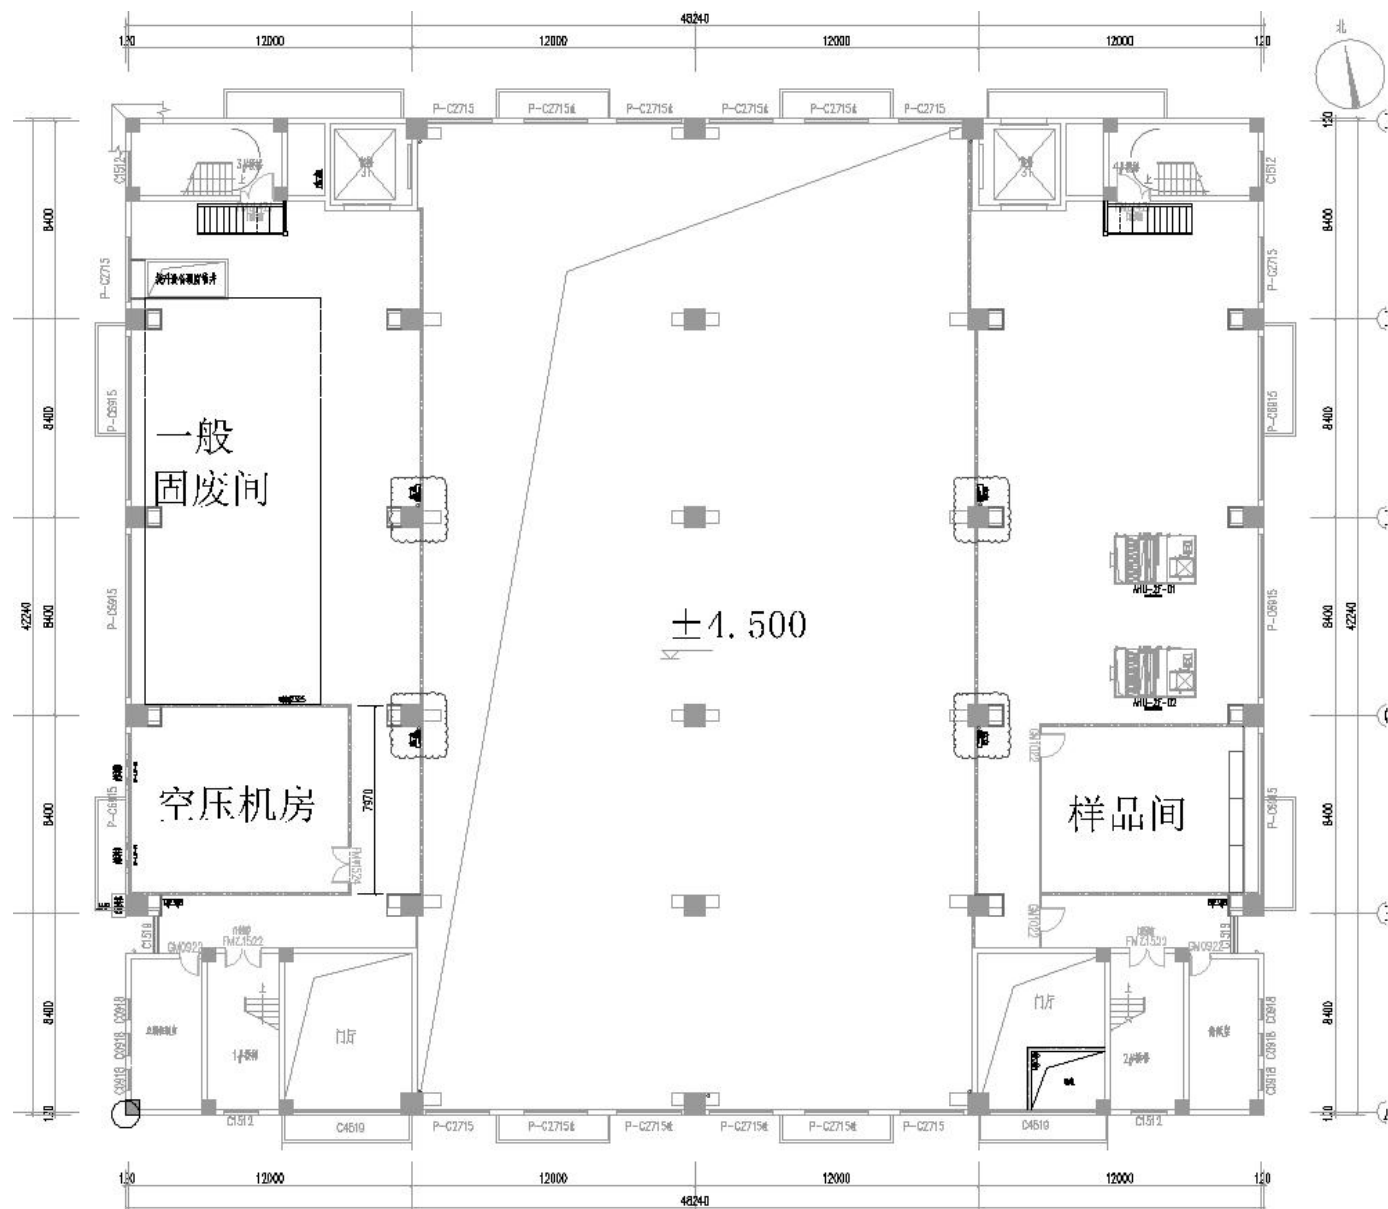


车间平面布置图-1 层夹层

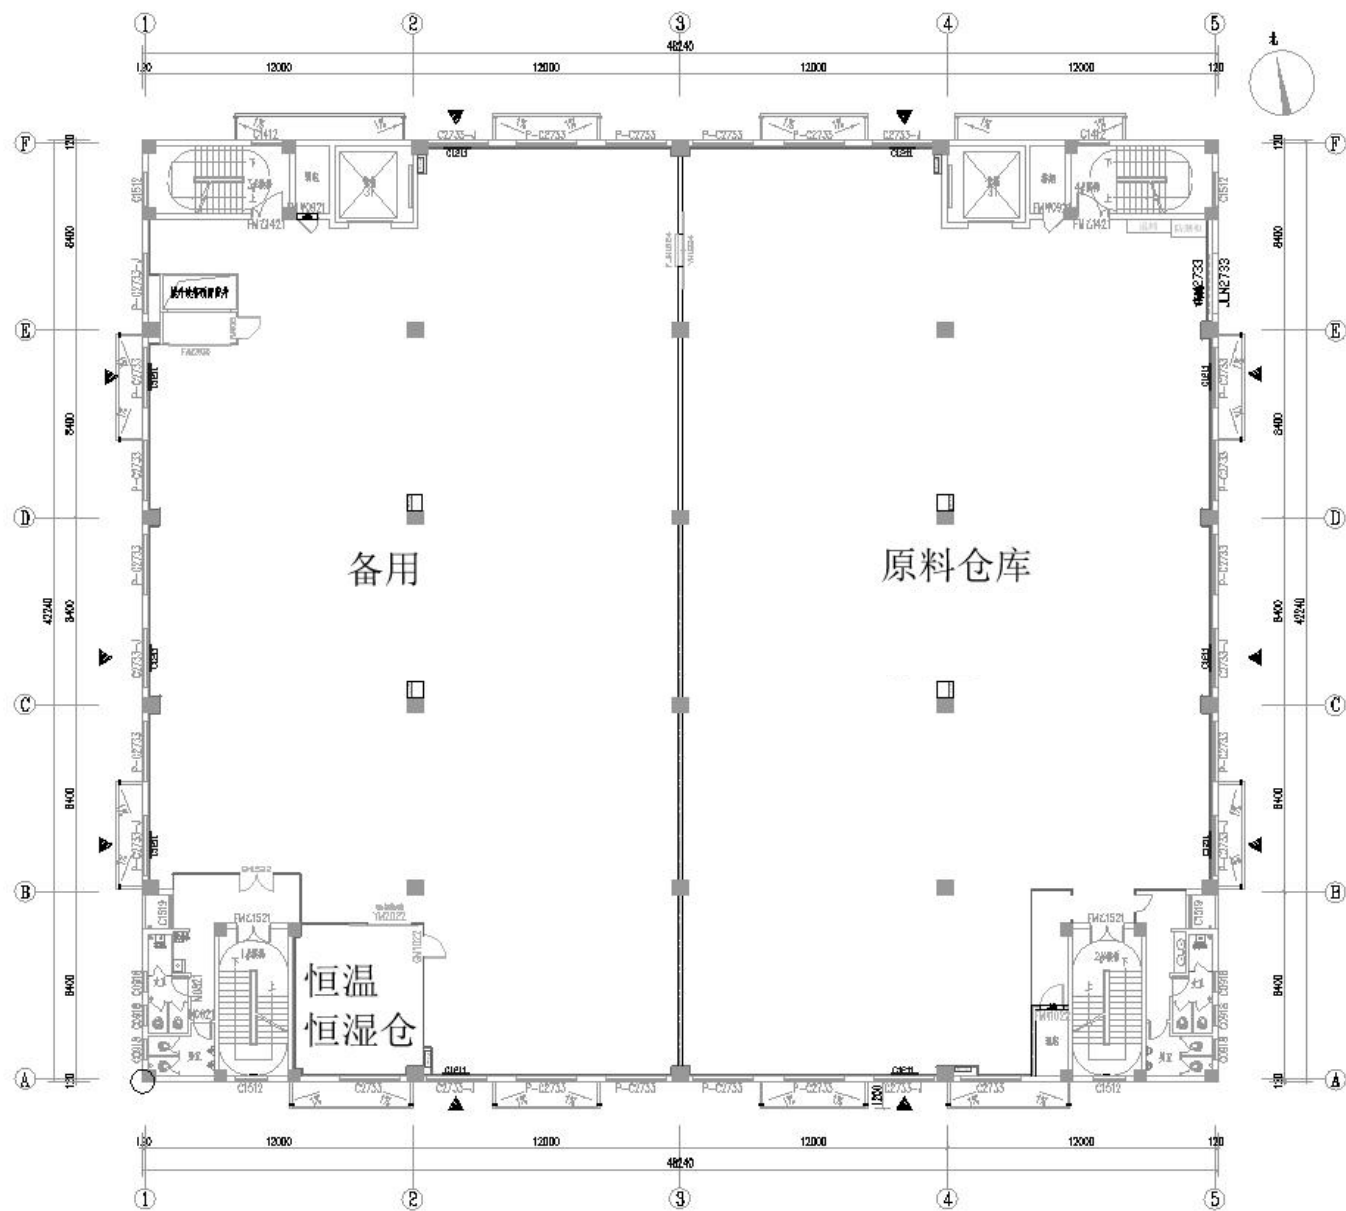

车间平面布置图-2层

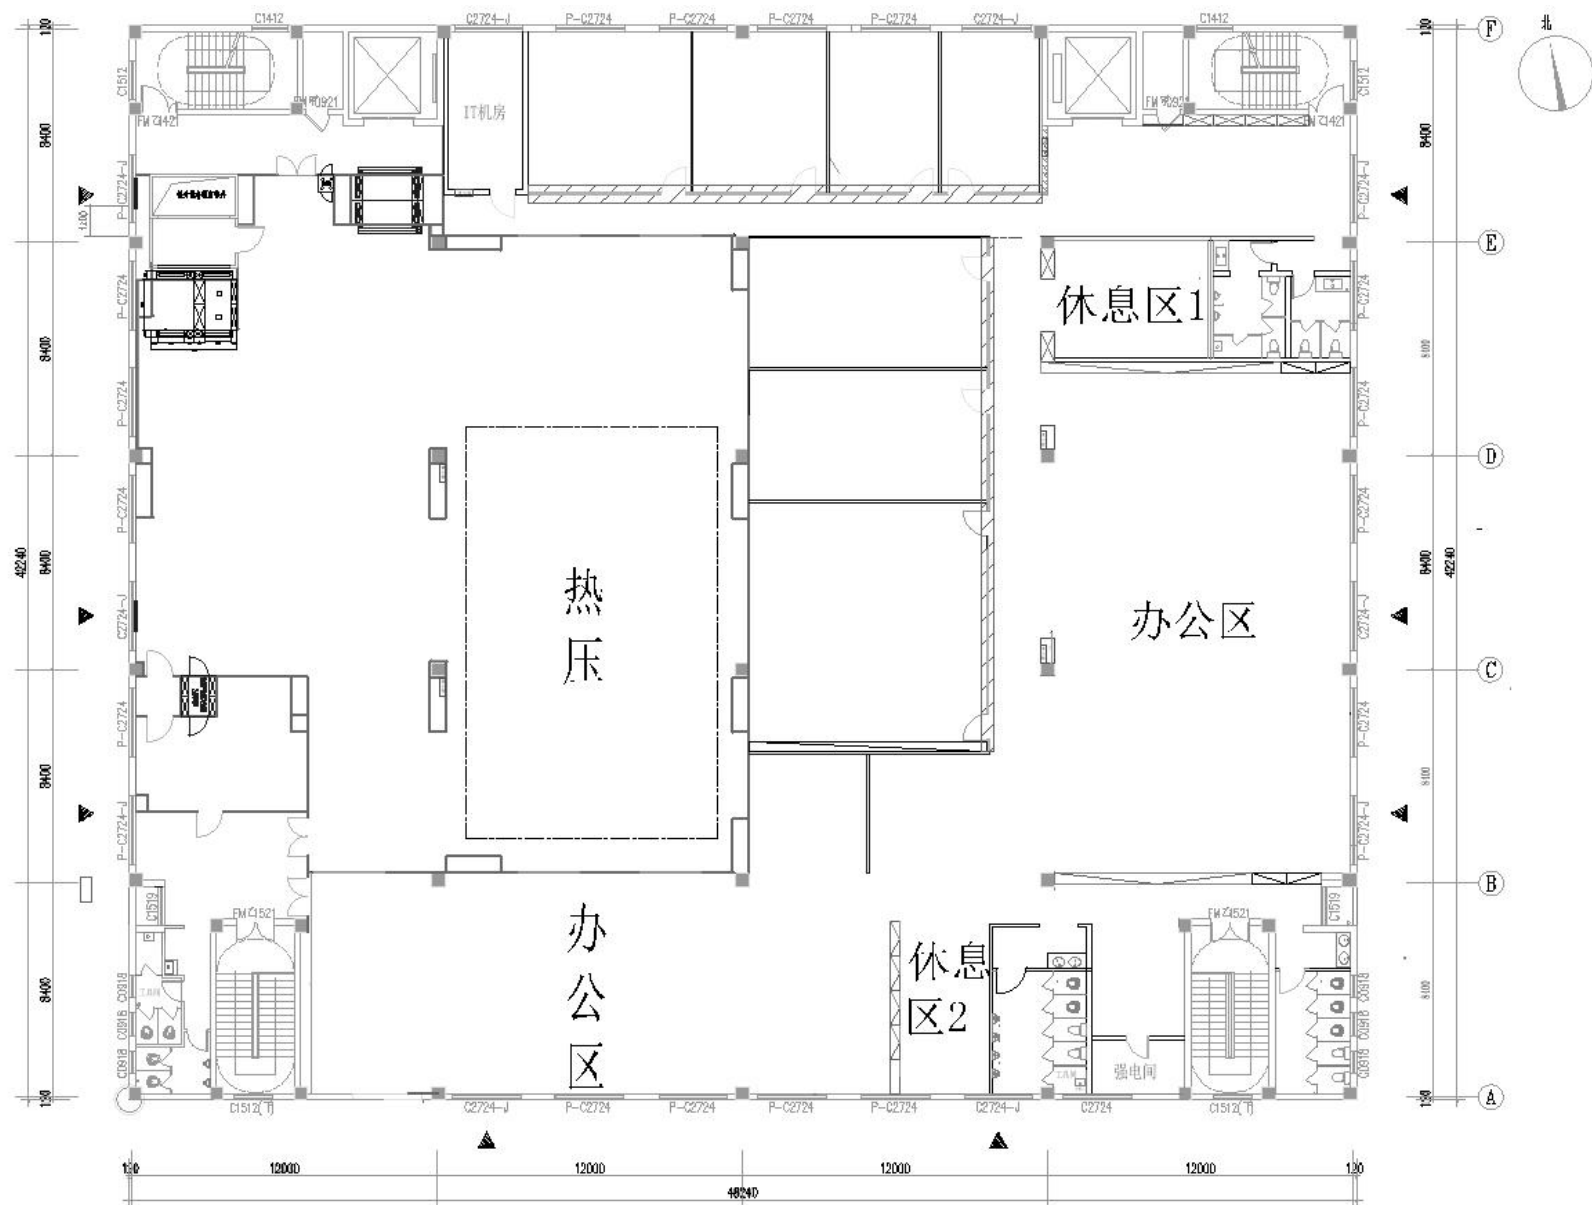

车间平面布置图-4层

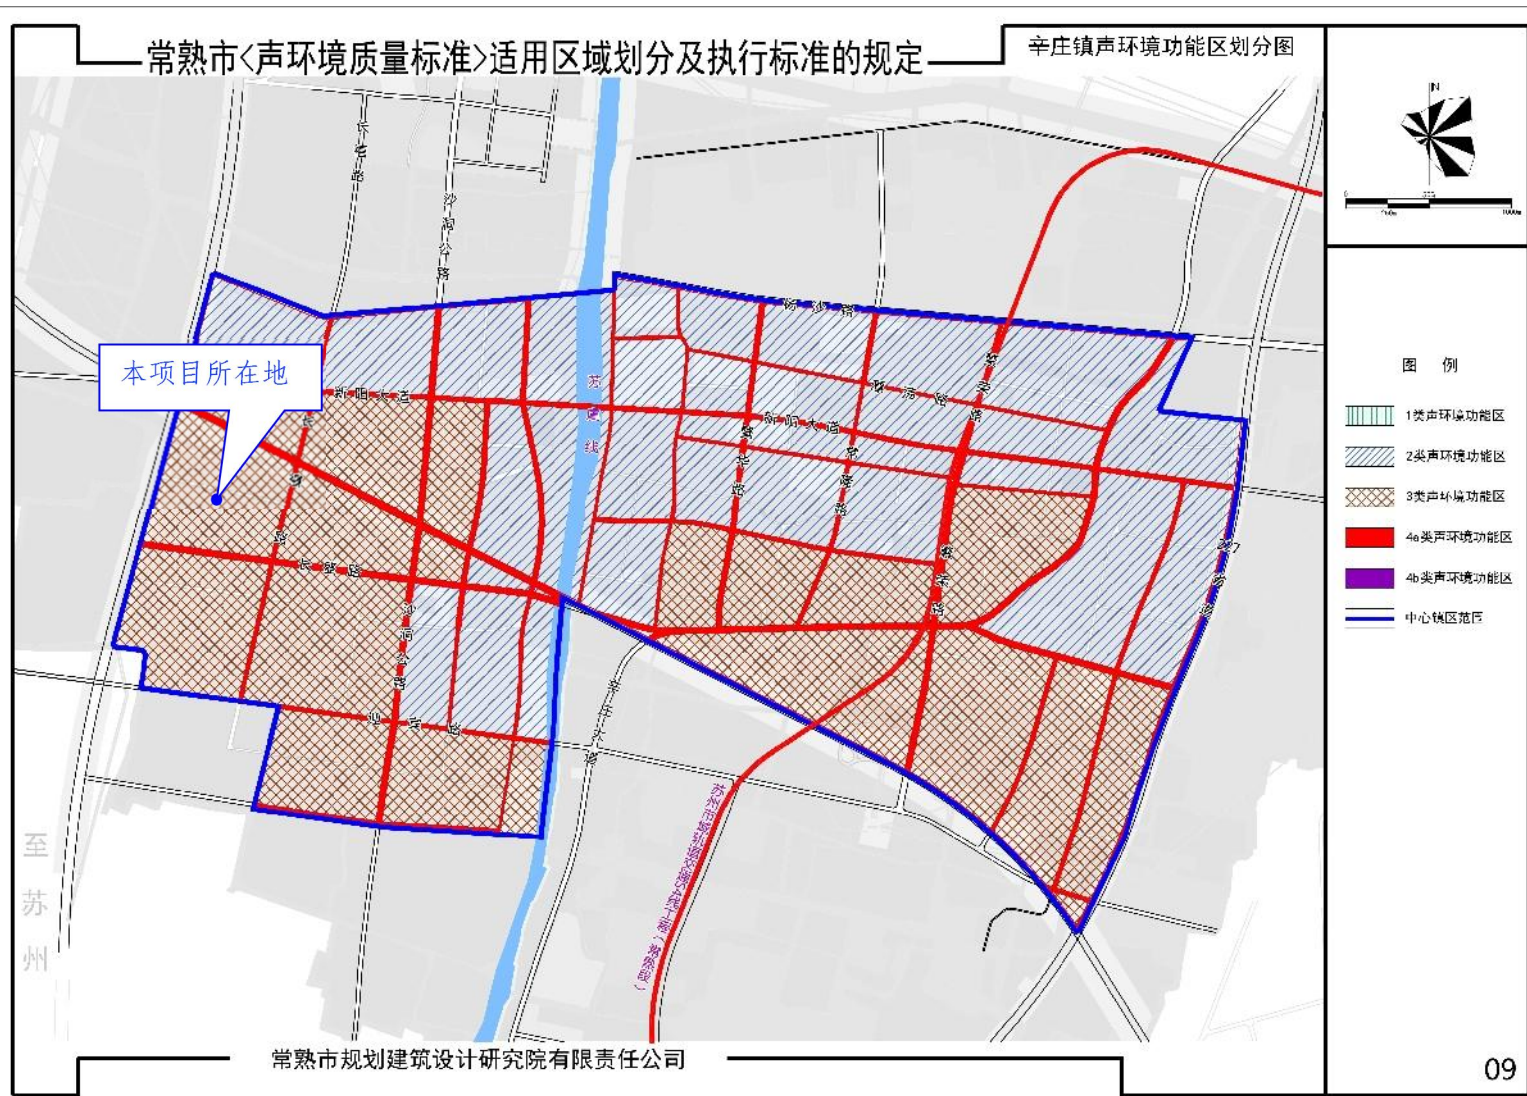

附图 9 常熟市<声环境质量标准>适用区域划分图